


STUFA A PELLET COLA BLITZ
cod. LAF4M00Y

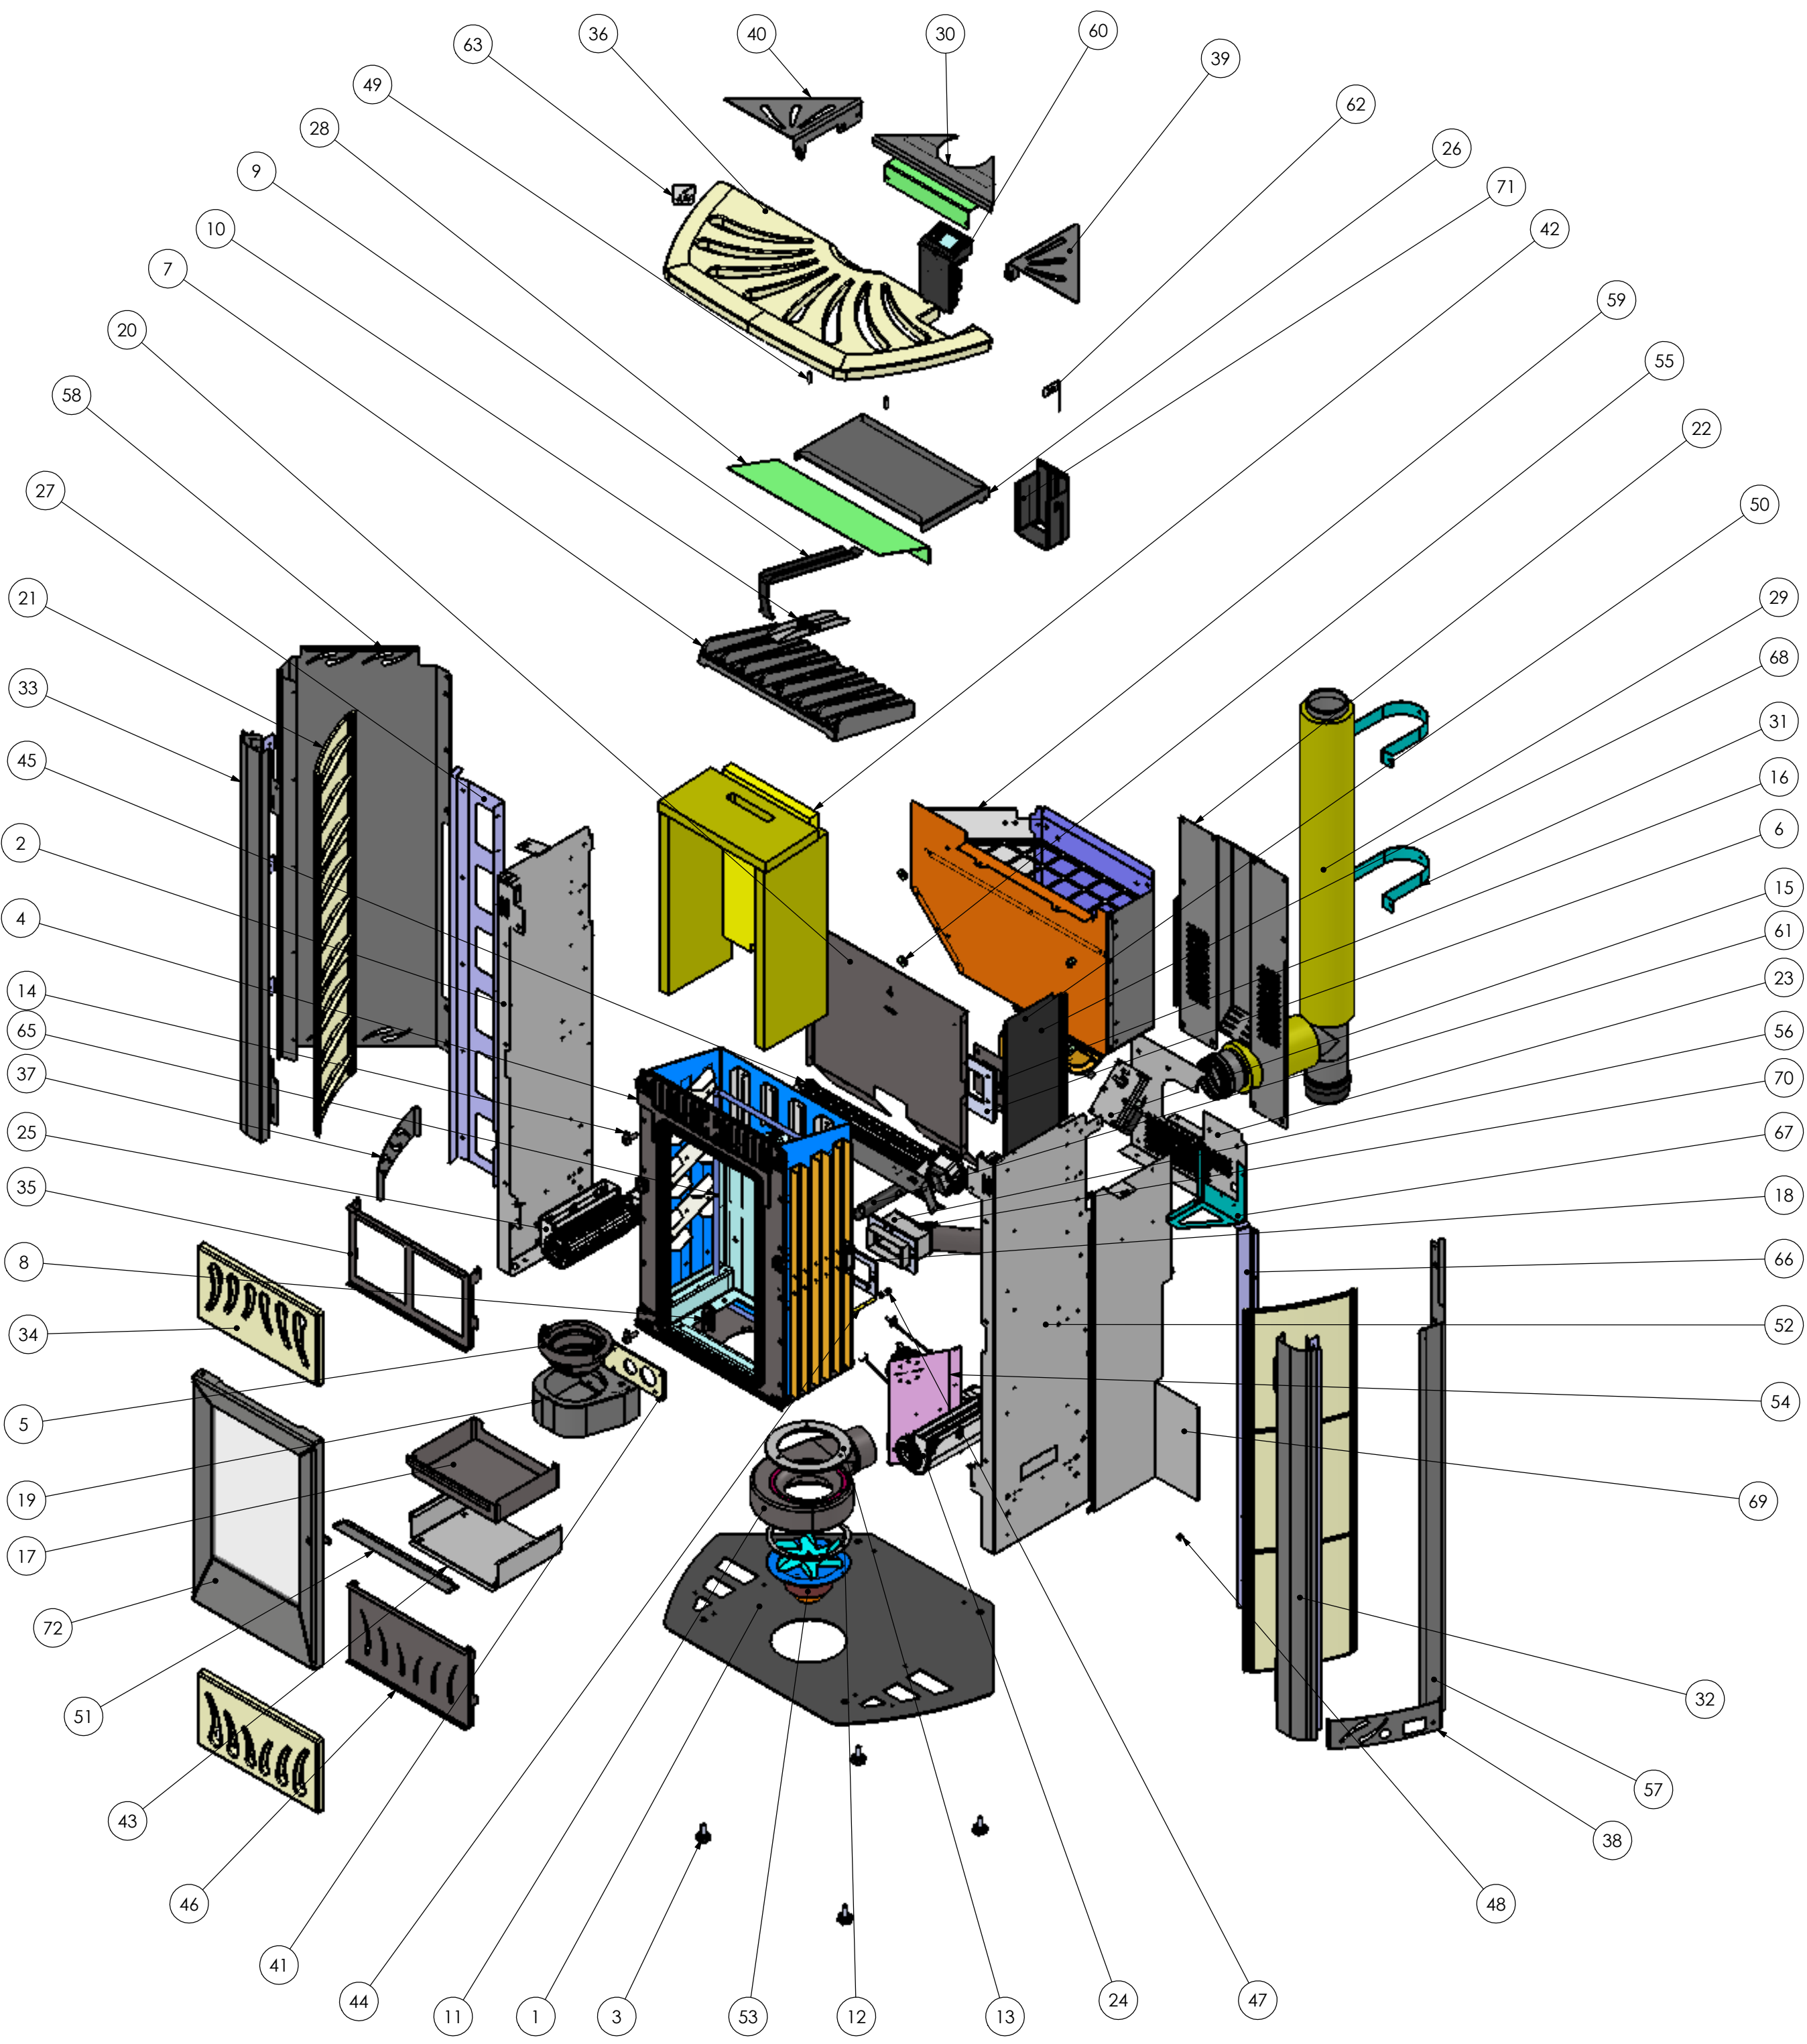

Posizione	Codice	Descrizione	Q.à	Codice ricambio
1	300200460	BASAMENTO BLITZ	1	
2	303803420	SUPPORTO SX CAMERA BLITZ CERAMICA	1	
3	483060008	PIEDINO IN TECNOPOLIMERO M8X26 ESEGONO CH.25 SP.9.5	4	
4	310600401	CAMERA COMBUSTIONE NEW ORION 2010 1°	1	
5	311000090	BRACERE PELLETS IN FUSIONE GHISA FRESATO	1	
6	365200250	GUARNIZIONE PROTEZIONE DISCESA PELLETT	1	
7	371200013	SCAMBIATORE CAMERA DI COMBUSTIONE PELLETT 3°	1	
8	354200040	AGGANCIO CHIUSURA PORTA	1	
9	366401541	PROFILO FERMA SCAMBIATORE ORION 1°	1	
10	510000010	GRUPPO VALVOLA SICUREZZA PELLETT	1	
11	338000010	CONVOGLIATORE ESTRAZIONE FUMI	1	
12	365200010	GUARNIZIONE CONVOGLIATORE-ESTRATTORE FUMI	1	
13	365200021	GUARNIZIONE CONVOGLIATORE-CAMERA COMBUSTIONE 1°	1	
14	331200110	CERNIERA M8X30	2	
15	428001040	MOTORIDUTTORE COCLEA MK CON DOPPIA FRESATURA 2RPM	1	599000230
16	362401240	PROTEZIONE CAMERA CONVOGLIATORE DISCESA PELLETT	1	
17	361200342	CASSETTO CENERE FOCUS 2010 2°	1	
18	365200240	GUARNIZIONE FLANGIA ASPIRAZIONE ARIA	1	
19	510000463	CONVOGLIATORE PELLETT ORION 2010 3°	1	
20	336601490	DEVIATORE ARIA CENTRALE BLITZ	1	
21	370400070	PIASTRELLA CER. LATERALE JUTTA 2006 234x290x23	6	
22	308604500	PANNELLO POSTERIORE MINI-JUTTA	1	
23	352602770	STAFFA POSTERIORE INFERIORE BLITZ	1	
24	453535618	VENTILATORE TANG. EMMEVI TGA-60/1-180/20 DX	1	599000330
25	453535718	VENTILATORE TANG. EMMEVI TGA - 60/1 - 180/20 SX	1	599000420
26	306201550	SPORTELLO PELLETT BLITZ CERAMICA	1	
27	309802110	LAMIERA SOSTEGNO POSTERIORE SX PIASTRELLE	1	
28	336601570	DEVIATORE SUPERIORE BLITZ CERAMICA	1	
29	458001290	TUBO USCITA FUMI D=80mm	1	
30	306201560	ASSIEME COPERCHIO POSTERIORE BLITZ CERAMICA	1	
31	348200150	COLLARE AGGANCIO TUBO POSTERIORE FUMI	2	
32	366402720	ASSIEME PROFILO ANTERIORE DX BLITZ CERAMICA	1	
33	366402710	ASSIEME PROFILO ANTERIORE SX BLITZ CERAMICA	1	
34	370400220	PIASTRELLA FRONTALE SOPRA/SOTTO STUFA FOCUS	2	
35	303802710	LAMIERA PORTA PIASTRELLA SUP.FOCUS	1	
36	306201530	COPERCHIO STUFA MINI-JUTTA	1	
37	308604700	PANNELLO LATERALE SX BLITZ CERAMICA	1	
38	308604710	PANNELLO LATERALE DX BLITZ CERAMICA	1	
39	306201570	COPERCHIO DX BLITZ CERAMICA	1	
40	306201580	COPERCHIO SX BLITZ	1	
41	365200370	GUARNIZIONE PORTABRACERE-PARETE POSTERIORE NEW ORION 2010	1	
42	510000501	GRUPPO VERMICULITE CAMERA NEW ORION 2010 1°	1	
43	303803361	FONDO ISPEZIONE CAMERA ORION 2010 1°	1	
44	306601310	TUBO PRELIEVO ARIA VACUOSTATO NEW ORION 2010	1	
45	540100020	GRUPPO VENTILAZIONE POSTERIORE ORION	1	
46	303802721	LAMIERA PORTA PIASTRELLA INF.FOCUS 1°	1	
47	410320006	DADO ES.MEDIO M6 UNI 5588 ZN. BIANCO	2	
48	461230020	PASSACAVO PER SONDA SILICONE ROSSO	1	
49	410179052	VITE STEI M5x25 UNI 5923 ESTR. PIANA ZN. BIANCA	2	
50	333600020	COCLEA CILINDRICA COMPLETA DX PER FUSIONE ALL.	1	599000450
51	309802290	LAMIERA ANGOLARE PER PORTAPIASTRELLA	1	
52	303803411	SUPPORTO DX CAMERA BLITZ CERAMICA 1°	1	
53	453552201	ESTRATTORE FUMI EBM R2E150-AN91-13 + TACHIMETRICA	1	599001080
54	541000411	GR.IMPIANTO ELETTRICO BLITZ 1°	1	
55	457701100	GUARNIZIONE NA1003 GAMBA TRAMOGGIA sp.4mm	4	
56	590000701	GR. TUBO ASP. FOCUS 2010 1°	1	
57	308604671	PANNELLO LATERALE POSTERIORE DX BLITZ 1°	1	
58	308604681	PANNELLO LATERALE POSTERIORE SX BLITZ 1°	1	
59	518600411	GRUPPO TRAMOGGIA BLITZ 1°	1	
60	540500040	GRUPPO SCHEDA+CONSOLLE ECO-T	1	599001160
61	466810241	RESIST.HT D16 L120 350W 230V 50HZ +CON.+TUB.	1	599000250
62	352602801	STAFFETTA SUPP.POSTER.COPERCHIO DX 1°	1	
63	352602811	STAFFETTA SUPP.POST.COPERCHIO SX 1°	1	
64	467010303	SONDA FUMI - TERMOCOPPIA TIPO "J" D=4x40 L=1200	1	599000310
65	499493010	TRECCIA ARTICA CON RINFORZO D=10 L=1540	1	499493010
66	309803191	LAMIERA SOSTEGNO POSTERIORE DX PIASTRELLE 1°	1	
67	352603781	STAFFETTA PORTA ECO-T BLITZ 1°	1	
68	309803180	LAMIERA INTERNA PROTEZIONE DISPLAY BLITZ	1	
69	309803171	LAMIERA ESTERNA PROTEZIONE DISPLAY BLITZ 1°	1	
70	466510010	SENSORE DI FLUSSO-DEBITMETRO	1	599001170
71	360000130	CASSETTA INFER. SCATOLA PORTA DISPLAY	1	
72	515100533	GRUPPO PORTA FUOCO SIRIO 3°	1	

COLA



Codice
LAF4M00Y
Descrizione
STUFA A PELLETT BLITZ H
File modello SW
LAF4M00Y_01_2011

Scala
1:10


Foglio
A2

Data
05/03/2010

Disegnatore
PRESA F.


viale del Lavoro 37040 ARCOLE (VR) tel. 045 6144043

GRUPPO TRAMOGGIA BLITZ 1°
cod.518600411

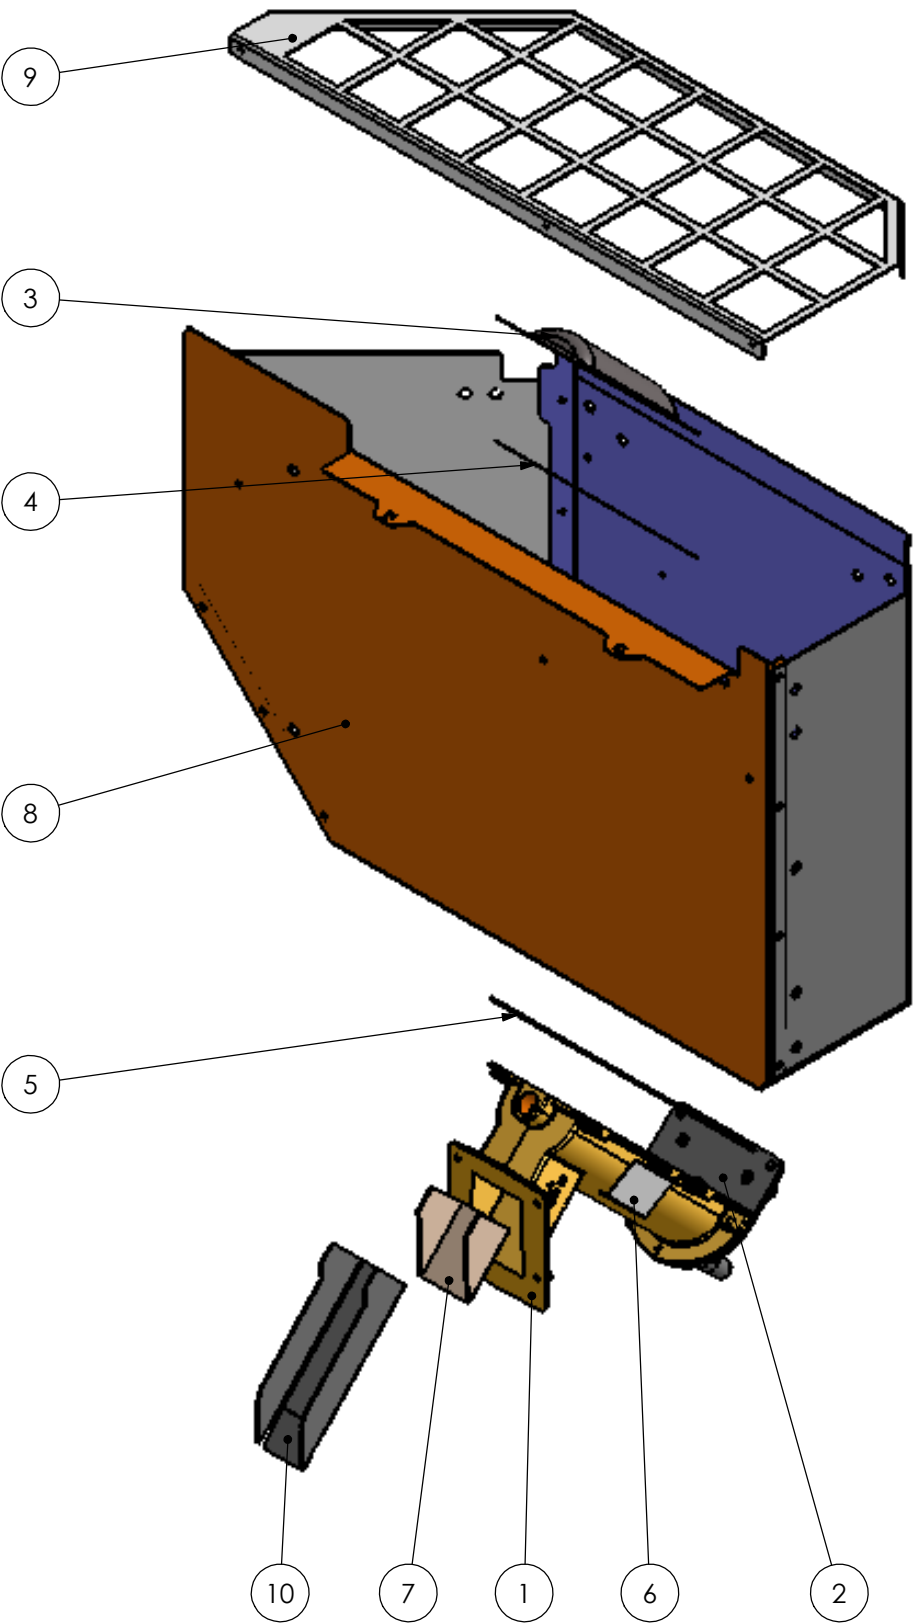

Posizione	Codice	Descrizione	Quantità
1	336400110	CONVOGLIATORE PELLET	1
2	353000030	FLANGIA FERMA MOTORIDUTTORE BCZ -MK	1
3	362400771	PROTEZIONE COCLEA STAMPATA 1°	1
4	365200051	GUARNIZIONE PROTEZIONE-SERBATOIO 1°	1
5	365200040	GUARNIZIONE CANALE-SERBATOIO	1
6	352601000	STAFFA SOSTEGNO SONDA TERMOSTATO	1
7	365200060	GUARNIZIONE PER CANALE DISCESA PELLET 118x56	1
8	361600321	SERBATOIO BLITZ 1°	1
9	364800731	GRIGLIA SERBATOIO BLITZ 1°	1
10	335600100	CANALE DISCESA PELLET NEW ORION 2010	1

GRUPPO PORTA FUOCO SIRIO 2°
cod.515100532

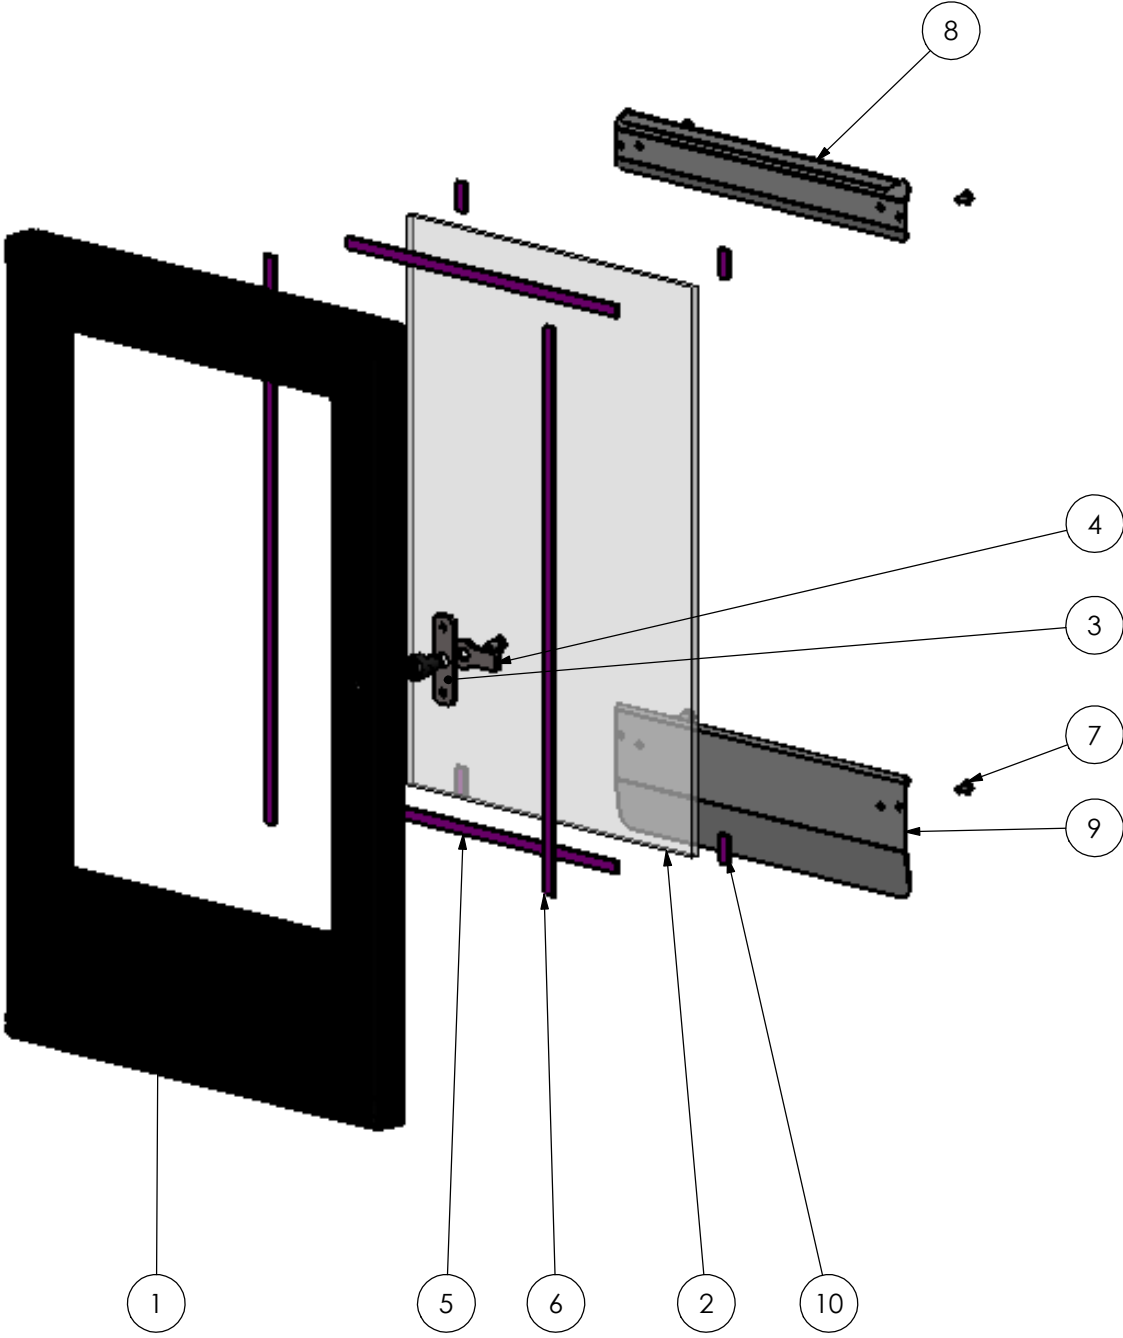

Posizione	Codice	Descrizione	Q.tà	Codice ricambio
1	361400161	PORTA GHISA SIRIO	1	
2	498692100	VETRO CERAMICO 391.5x260	1	
3	352601080	STAFFA FISSAGGIO MANIGLIA	1	
4	345000010	VITE CHIUSURA PORTA SIRIO	1	
5	372200100	NASTRO BLACK TEX ADES. 8X2mm ART. 3252xB L=247mm	2	499294010
6	372200010	NASTRO BLACK TEX ADES. 8X2mm ART. 3252xB L=390mm	2	499294010
7	410149022	VITE AUTOFORMANTE TC M4x8 UNI 8112 ZN. BIANCA	4	
8	370000542	FERMAVETRO SUPERIORE PORTA SIRIO 2°	1	
9	370000531	FERMAVETRO INFERIORE PORTA SIRIO 1°	1	
10	372200160	NASTRO BLACK TEX. ADES. 8x2 mm ART. 3252 xB L=20mm	4	499294010



viale del Lavoro 37040 ARCOLE (VR) tel. 045 6144043

Codice
515100532
Descrizione
GRUPPO PORTA FUOCO SIRIO 2°
File modello SW
515100532

Scala 1:5	Foglio A2	Data 05/03/2010	Disegnatore PRESA F.
--------------	--------------	--------------------	-------------------------